

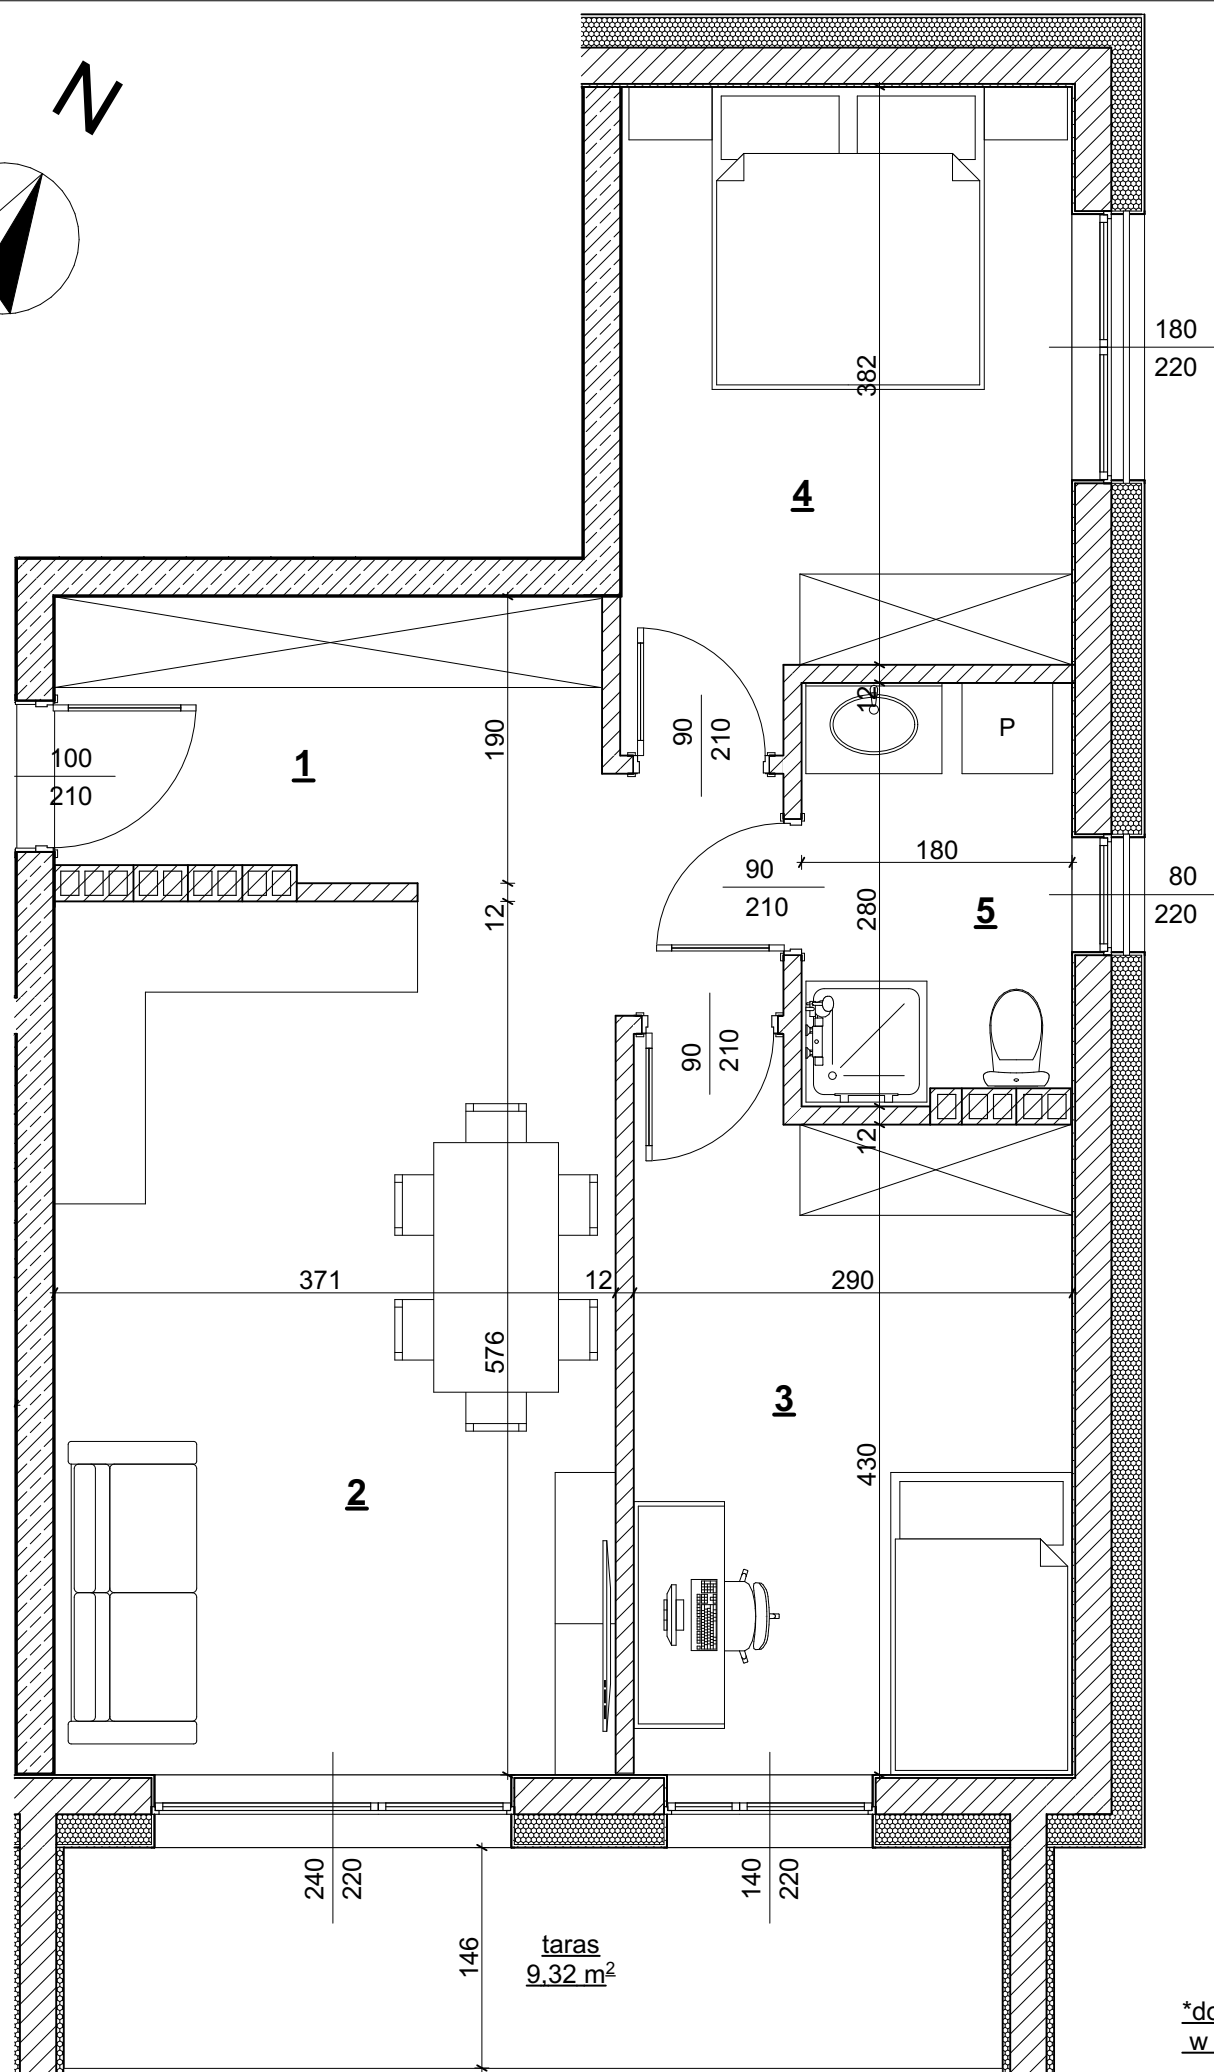


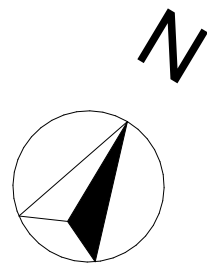

**MIESZKANIE NR 12 - III PIĘTRO**

| ZESTAWIENIE POWIERZCHNI      | 60,06 m <sup>2</sup> |
|------------------------------|----------------------|
| 1. Przedpokój                | 6,20 m <sup>2</sup>  |
| 2. Pokój z aneksem kuchennym | 23,88 m <sup>2</sup> |
| 3. Pokój                     | 13,05 m <sup>2</sup> |
| 4. Pokój                     | 12,04 m <sup>2</sup> |
| 5. Łazienka                  | 4,89 m <sup>2</sup>  |
| 5. Taras                     | 9,32 m <sup>2</sup>  |

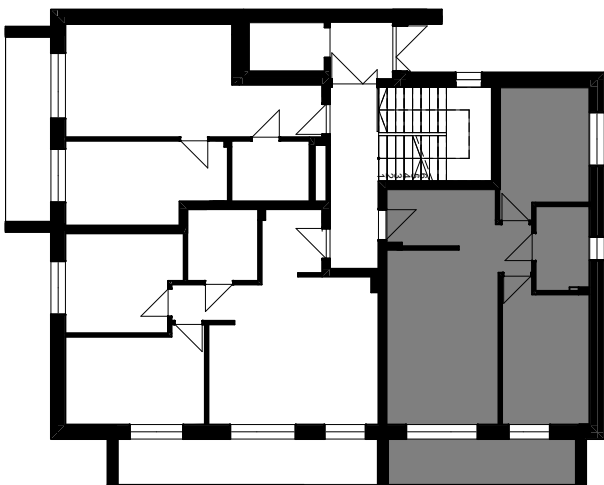

|   |             |                   |
|---|-------------|-------------------|
| BIURO PROJEKTOWE   |             |                   |
|   |             |                   |
| INWESTOR   |             |                   |
| WTS Marcin Sobczyk<br>ul. Fabryczna 9<br>42-480 Poręba                                                                              |             |                   |
| PROJEKTANT: mgr inż. MARCIN GÓRAL<br>uprawnienia w specjalności konstrukcyjno-<br>-budowlanej bez ograniczeń<br>nr SLK/0131/PWOK/04 |             |                   |
| BRANŻA ARCHITEKTURA   |             |                   |
| OPRACOWAŁ: mgr inż. arch. LESŁAW MAZUR<br>uprawnienia w specjalności<br>architektonicznej bez ograniczeń<br>nr 156/00               |             |                   |
| SPRAWDZIŁ: mgr inż. arch. DANIEL KOZIEŁ<br>uprawnienia w specjalności<br>architektonicznej bez ograniczeń<br>nr 58/SLOKK/2016/II    |             |                   |
| BRANŻA KONSTRUKCJA   |             |                   |
| OPRACOWAŁ: mgr inż. MARCIN GÓRAL<br>uprawnienia w specjalności konstrukcyjno-<br>-budowlanej bez ograniczeń<br>nr SLK/0131/PWOK/04  |             |                   |
| SPRAWDZIŁ: mgr inż. KRZYSZTOF GAWROŃSKI<br>uprawnienia w specjalności<br>konstrukcyjno-budowlanej<br>bez ograniczeń nr 136/2001     |             |                   |
| NAZWA PROJEKTU: BUDOWA BUDYNKU<br>MIESZKALNEGO WIELORODZINNEGO WRAZ Z<br>GARAŻAMI I ZAGOSPODAROWANIEM TERENU                        |             |                   |
| LOKALIZACJA: ul. Srokowskiego,<br>42-300 Dąbrowa Górnicza, dz. nr ew. 5895 i 5899                                                   |             |                   |
| NAZWA RYSUNKU: Mieszkanie nr 12   |             |                   |
| FAZA PROJEKTU:   | NR RYSUNKU: | DATA: marzec 2024 |
| KARTY<br>MIESZKAŃ   | 12          | SKALA: 1:50       |
|   |             | STRONA            |

\*dokładna powierzchnia mieszkań zostanie podana po wykonaniu tynków wewnętrznych  
w pomiarze powykonawczym