
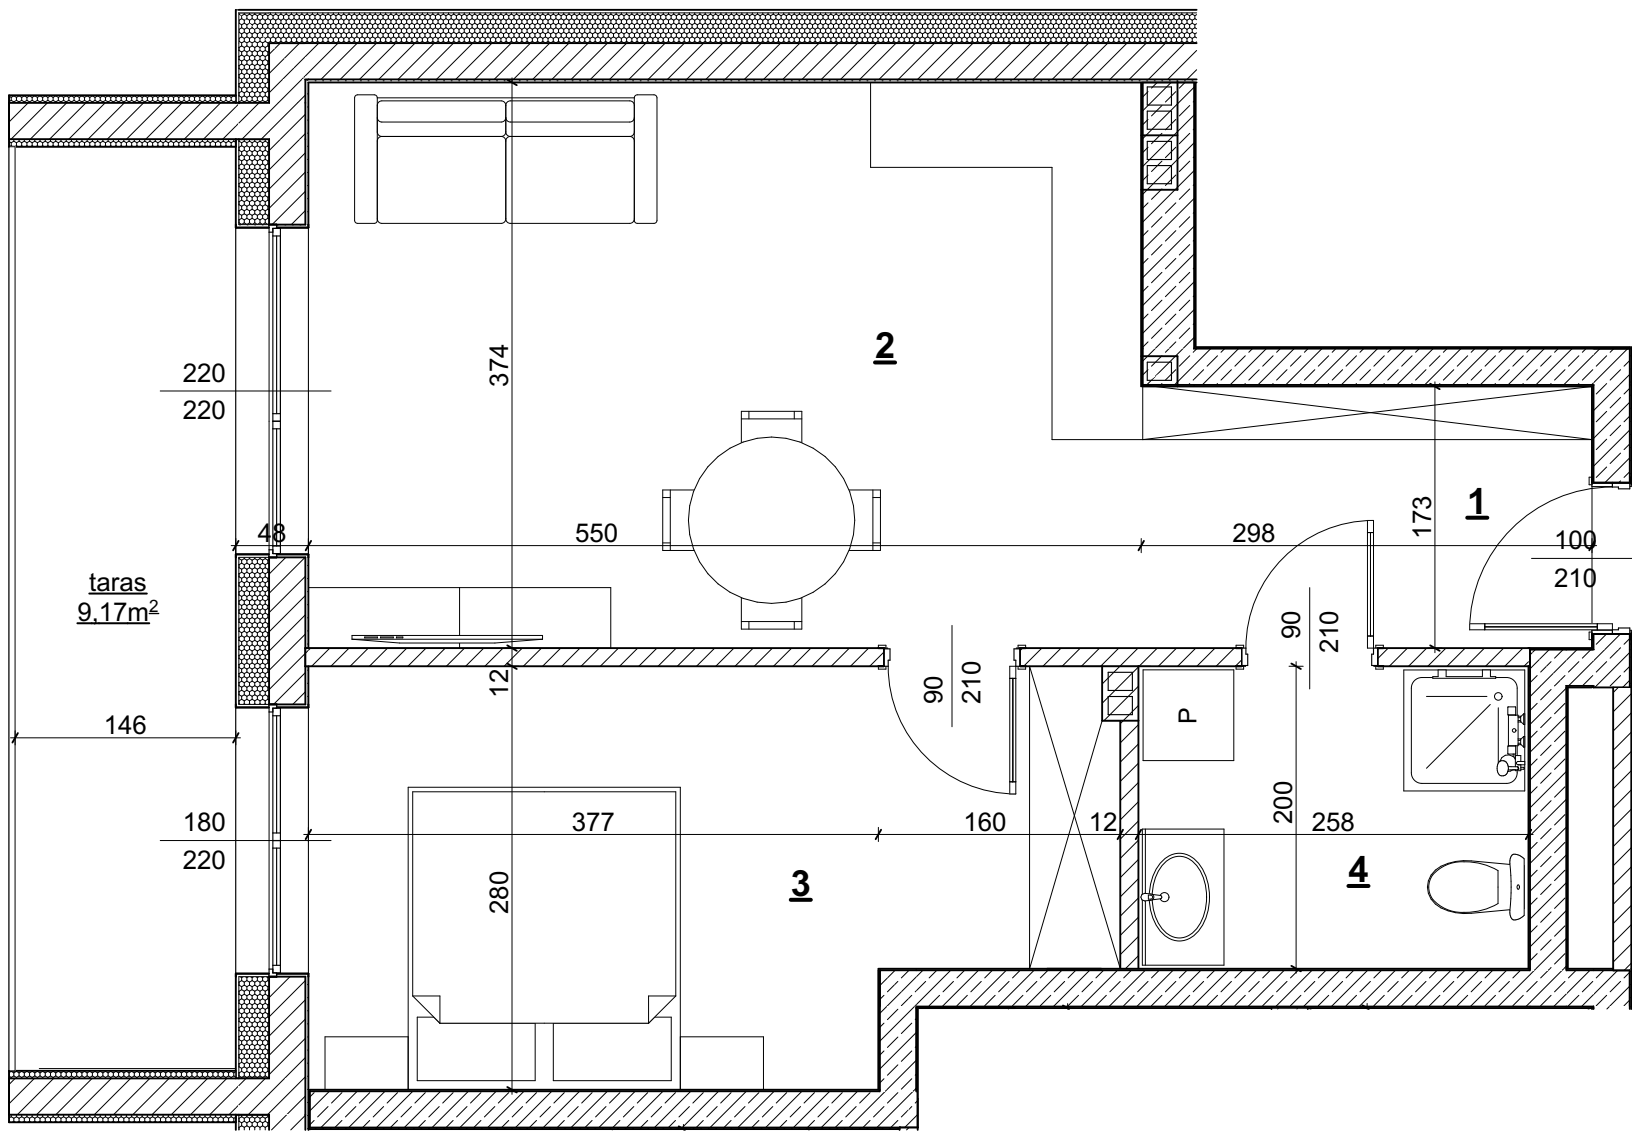
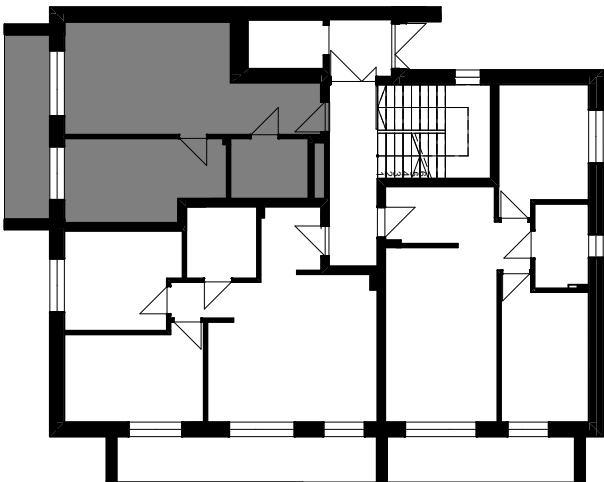


MIESZKANIE NR 4 - I PIĘTRO

ZESTAWIENIE POWIERZCHNI	44,62 m ²
1. Przedpokój	5,16 m ²
2. Pokój z aneksem kuchennym	20,62 m ²
3. Pokój	13,68 m ²
4. Łazienka	5,16 m ²
5. Taras	9,17 m ²

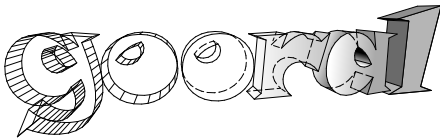

BIURO PROJEKTOWE		
		
INWESTOR		
WTS Marcin Sobczyk ul. Fabryczna 9 42-480 Poręba		
PROJEKTANT: mgr inż. MARCIN GÓRAL uprawnienia w specjalności konstrukcyjno- -budowlanej bez ograniczeń nr SLK/0131/PWOK/04		
BRANŻA	ARCHITEKTURA	
OPRACOWAŁ: mgr inż. arch. LESŁAW MAZUR uprawnienia w specjalności architektonicznej bez ograniczeń nr 156/00		
SPRAWDZIŁ: mgr inż. arch. DANIEL KOZIEŁ uprawnienia w specjalności architektonicznej bez ograniczeń nr 58/SLOKK/2016/II		
BRANŻA	KONSTRUKCJA	
OPRACOWAŁ: mgr inż. MARCIN GÓRAL uprawnienia w specjalności konstrukcyjno- -budowlanej bez ograniczeń nr SLK/0131/PWOK/04		
SPRAWDZIŁ: mgr inż. KRZYSZTOF GAWROŃSKI uprawnienia w specjalności konstrukcyjno-budowlanej bez ograniczeń nr 136/2001		
NAZWA PROJEKTU: BUDOWA BUDYNKU MIESZKALNEGO WIELORODZINNEGO WRAZ Z GARAŻAMI I ZAGOSPODAROWANIEM TERENU		
LOKALIZACJA: ul. Srokowskiego, 42-300 Dąbrowa Górnicza, dz. nr ew. 5895 i 5899		
NAZWA RYSUNKU: Mieszkanie nr 4		
FAZA PROJEKTU:	NR RYSUNKU:	DATA: marzec 2024
KARTY MIESZKAŃ	4	SKALA: 1:50
		STRONA

*dokładna powierzchnia mieszkań zostanie podana po wykonaniu tynków wewnętrznych w pomiarze powykonawczym